1- й этаж

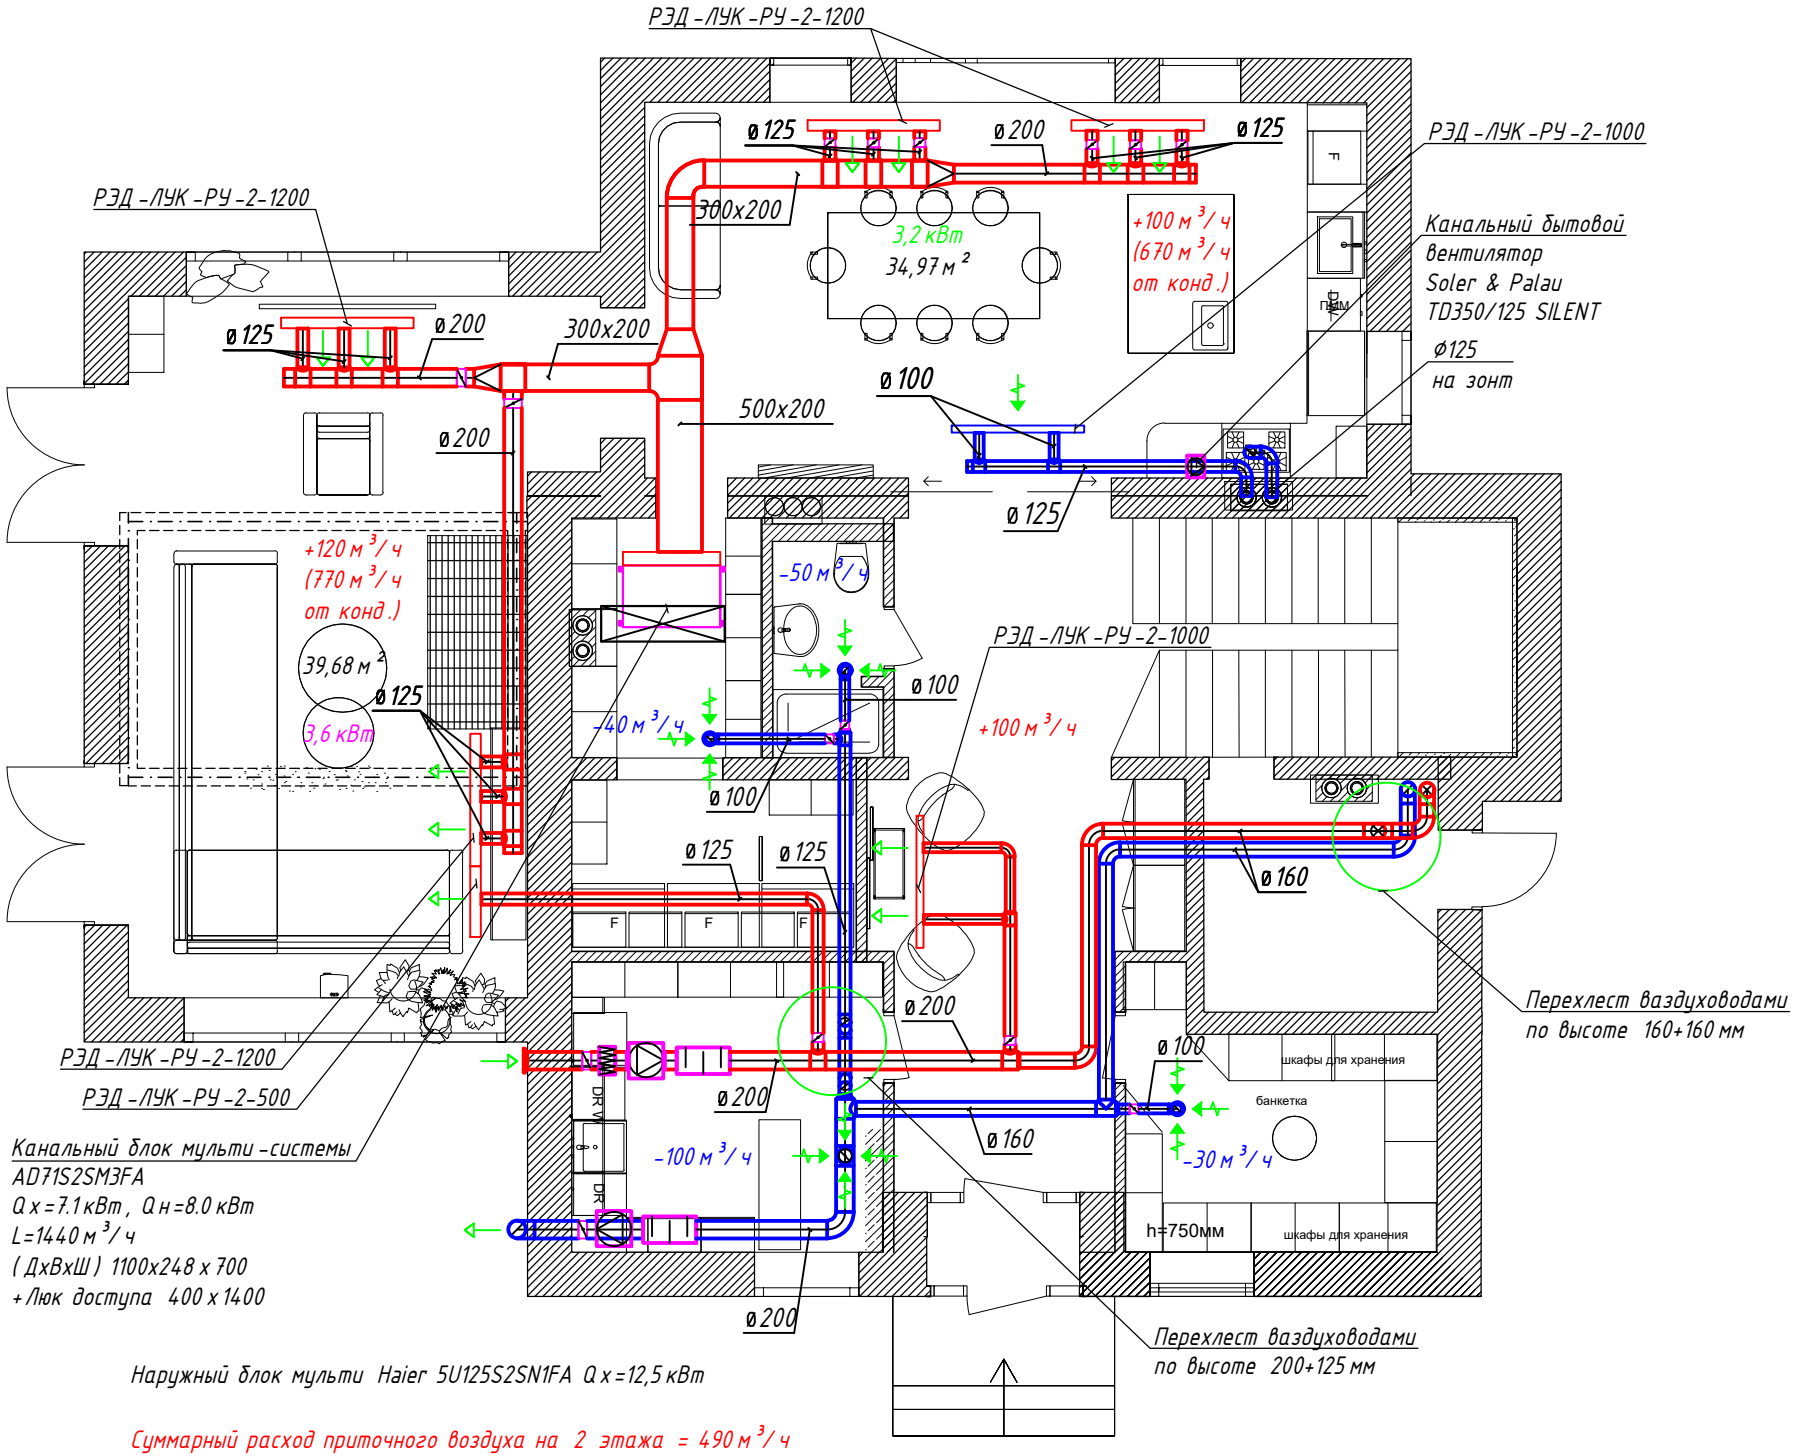

Наружный блок мульти Haier 5U125S2SN1FA Q х =12,5 кВт

Суммарный расход приточного воздуха на 2 этажа = 490 м ³/ ч

Суммарный расход вытяжного воздуха на 2 этажа = 430 м ³/ ч