2-й этаж (2 блока)

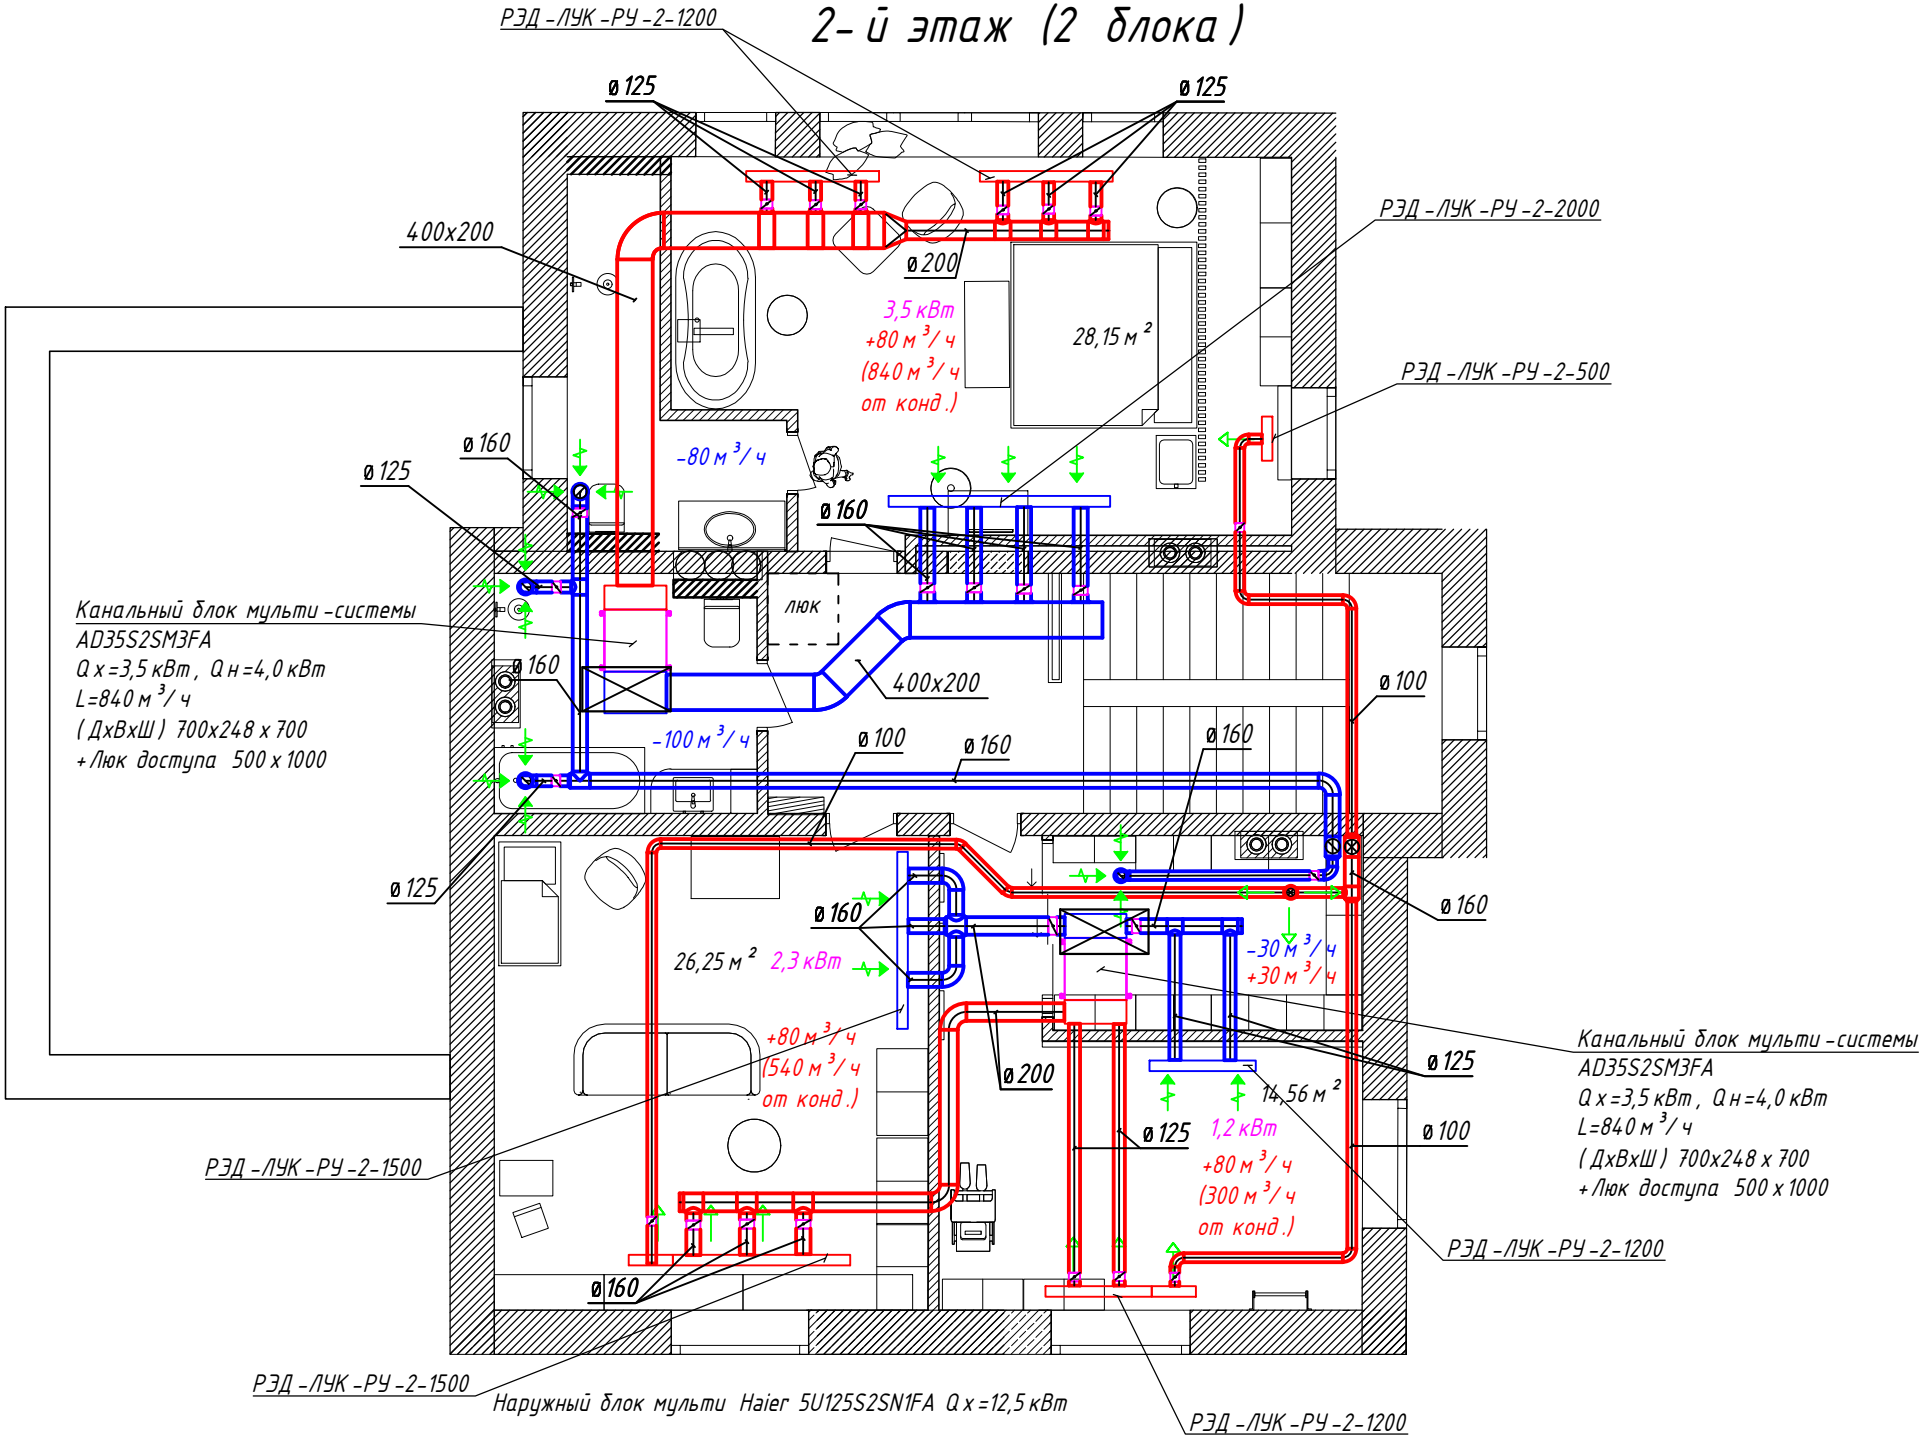

Суммарный расход приточного воздуха на 2 этажа = 490 м³/ч

Суммарный расход вытяжного воздуха на 2 этажа = 430 м³/ч